



Россия
Краснодарский край
Абинский и Красноармейский район
Федоровский гидроузел

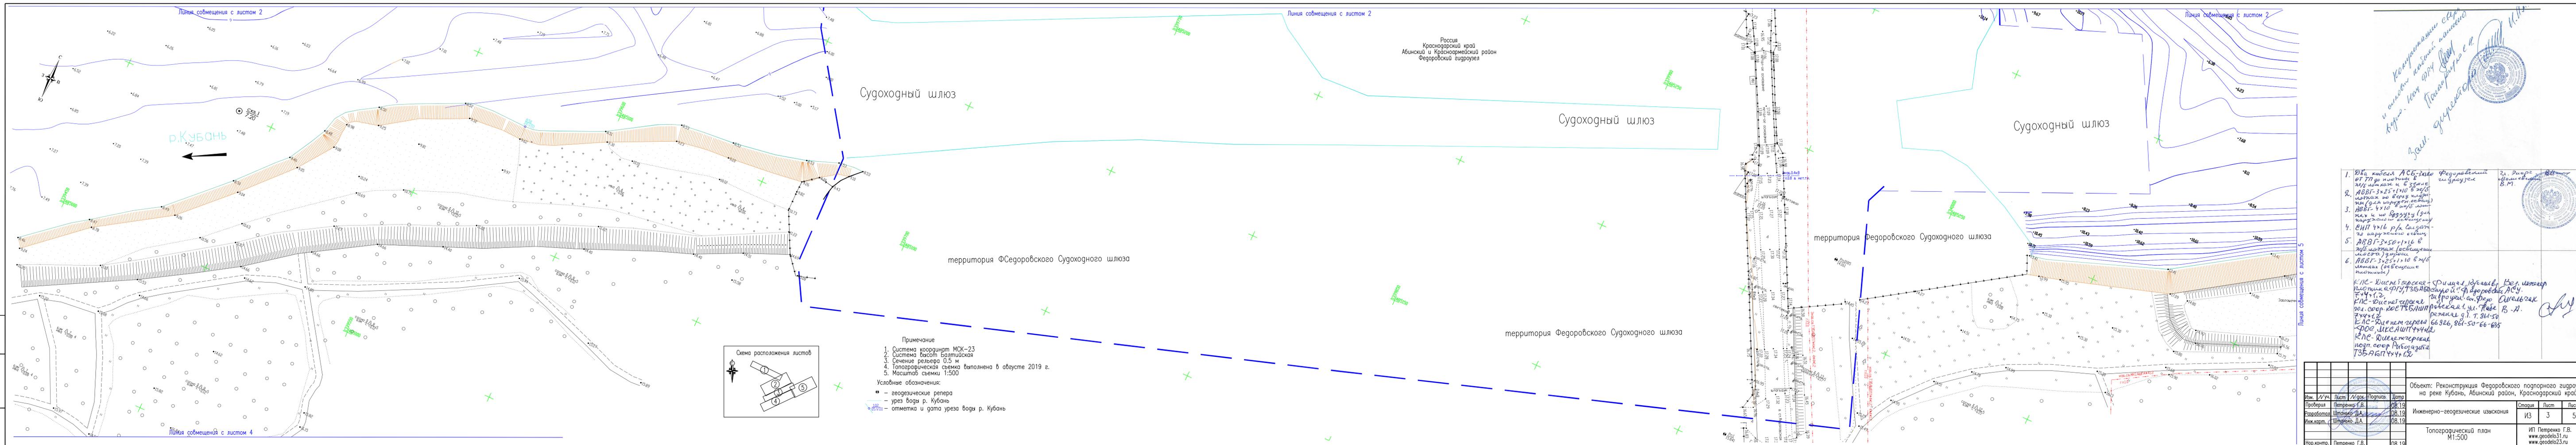

- Примечание**
1. Система координат МСК-23
 2. Система высот Балтийская
 3. Сечение рельефа 0,5 м
 4. Топографическая съемка выполнена в августе 2019 г.
 5. Масштаб съемки 1:500
- Условные обозначения:**
- — геодезические репера
 - урез воды р. Кубань
 - отметка и дата уреза воды р. Кубань

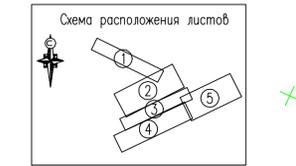



| | | | | | |
|------|-------------|---------------|--------|---------|-------|
| Изм. | И/уч. | Лист | И/док. | Подпись | Дата |
| | Проверил | Петренко Г.В. | | | 08.19 |
| | Разработал | Штанько Д.А. | | | 08.19 |
| | Инж.карт. | Штанько Д.А. | | | 08.19 |
| | Норм.контр. | Петренко Г.В. | | | 08.19 |

Объект: Реконструкция Федоровского подпорного гидроузла на реке Кубань, Абинский район, Краснодарский край

Топографический план
М1:500

ИП Петренко Г.В.
www.geodelo31.ru
www.geodelo23.ru

Россия
Краснодарский край
Абинский и Красноармейский район
Федоровский гидроузел







Ген. директор
В.М.




- Примечание
1. Система координат МСК-23
 2. Система высот Балтийская
 4. Топографическая съемка выполнена в августе 2019 г.
 5. Масштаб 1:500

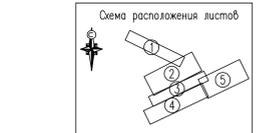

Условные обозначения:

- - геодезические репера
- урез воды р. Кубань
- опметка и дата уреза воды р. Кубань


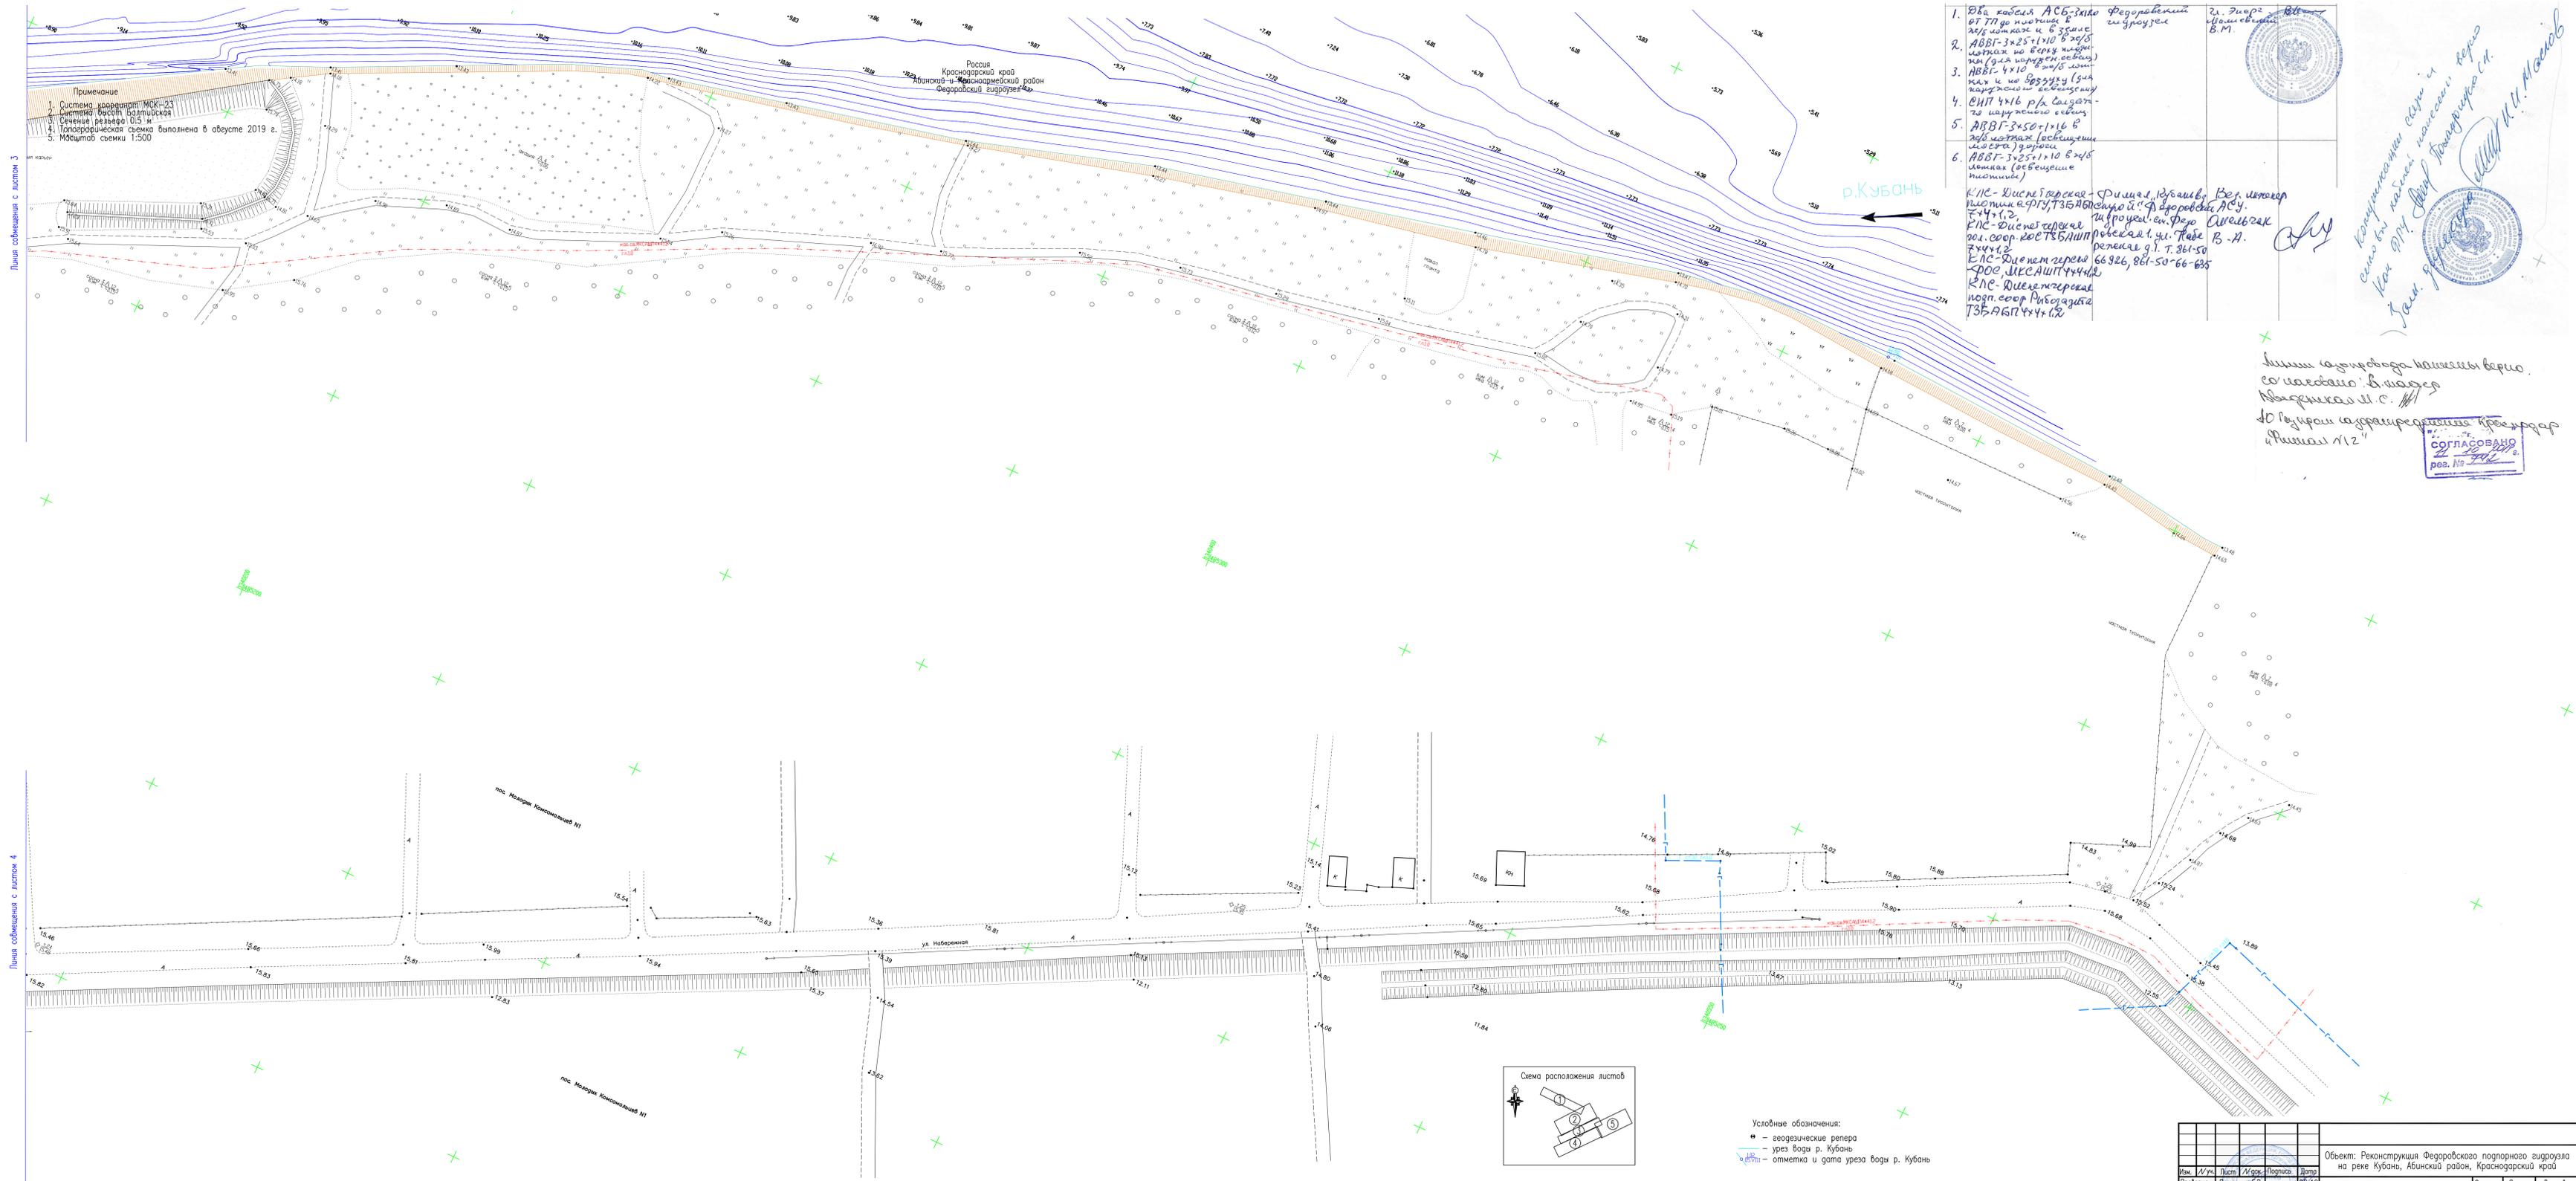

Примечание:
 1. Система координат МСК-23
 2. Система высот Балтийская
 4. Топографическая съемка выполнена в августе 2019 г.
 5. Масштаб съемки 1:500

Россия
 Краснодарский край
 Абинский и Красноармейский район
 Федоровский гидроузел



Федоровский гидроузел







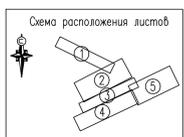

Условные обозначения:
 * - геодезические репера
 - урез воды р. Кубань
 - отметка и дата уреза воды р. Кубань


Объект: Реконструкция Федоровского подпорного гидроузла на реке Кубань, Абинский район, Краснодарский край

Топографический план
 М1:500

ИП Петренко Г.В.
 www.geodelo23.ru
 www.geodelo23.ru